

2121

1600/מ

תשריט-חלוקה

קנה מידה 1:250


מחוז: המרכז
נפה: פתח תקוה
מקום: מ.נ. יהוד
גוש: 6684
חלקה: 107

הוכן עבור: משפחת אורן

חלוקה

חלקה	מגוש	שטח ב'דמ'
1	1.000	
2	0.500	
3	0.088	הפקעה לשביל
107	1.588	

תרחישים הסביבה קמ. 1:2500

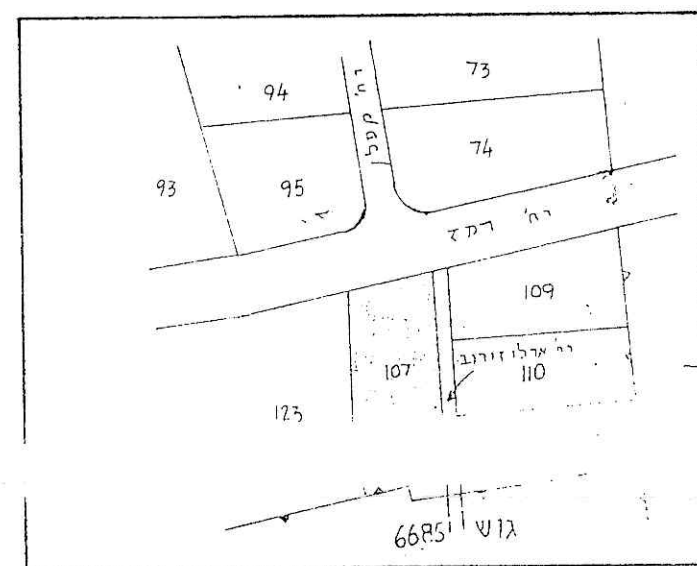

הערות:

נקודות החלקה לקוחות מתצ'ר מס' 170/56 של מודד מוסמך א.ל.וין שאשר מנהל אגף המדידות בתאריך 30.8.57 לפי מספר 284-6/31 בגוש 6684
החסימה מבוססת על תכנית מפורטת 5/334/5 מתאריך 14.8.57

התואם טק מילי אולם
התואם לכתב מ.מ.מ. א.ל.וין



3002/6684

לא לצורכי רישום

נ. מועלם
מודד מוסמך מס' 638
טל 03-396248

8.10.95
תאריך חתימה

עידכון

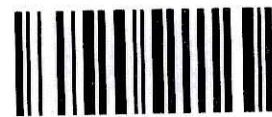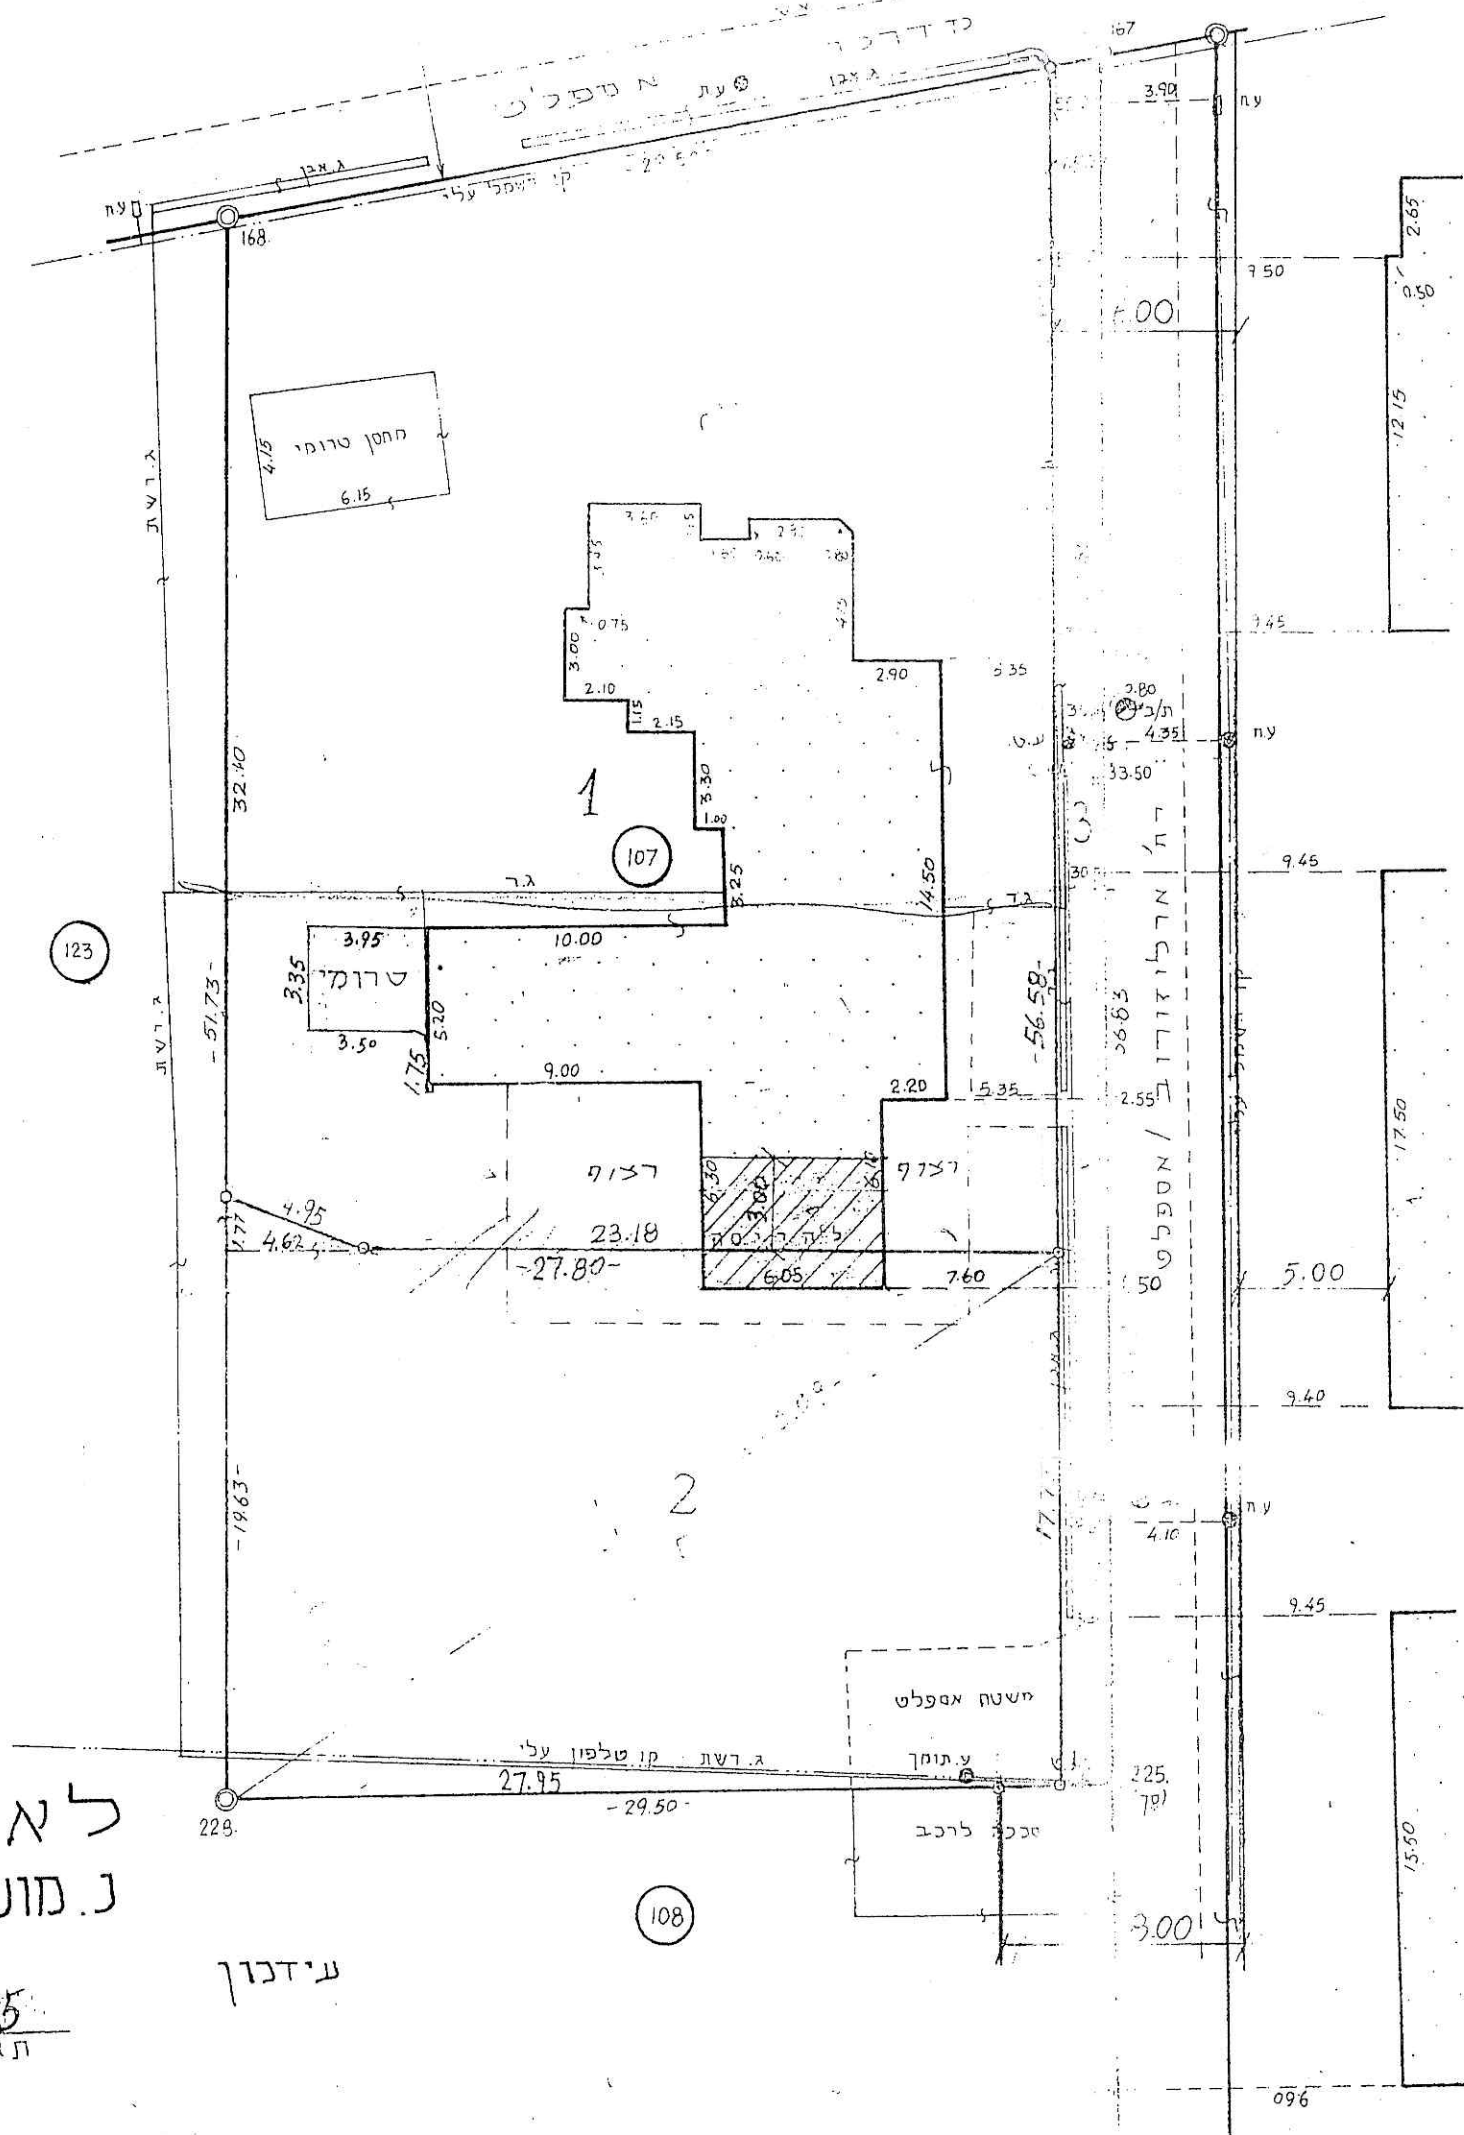

420

TH