


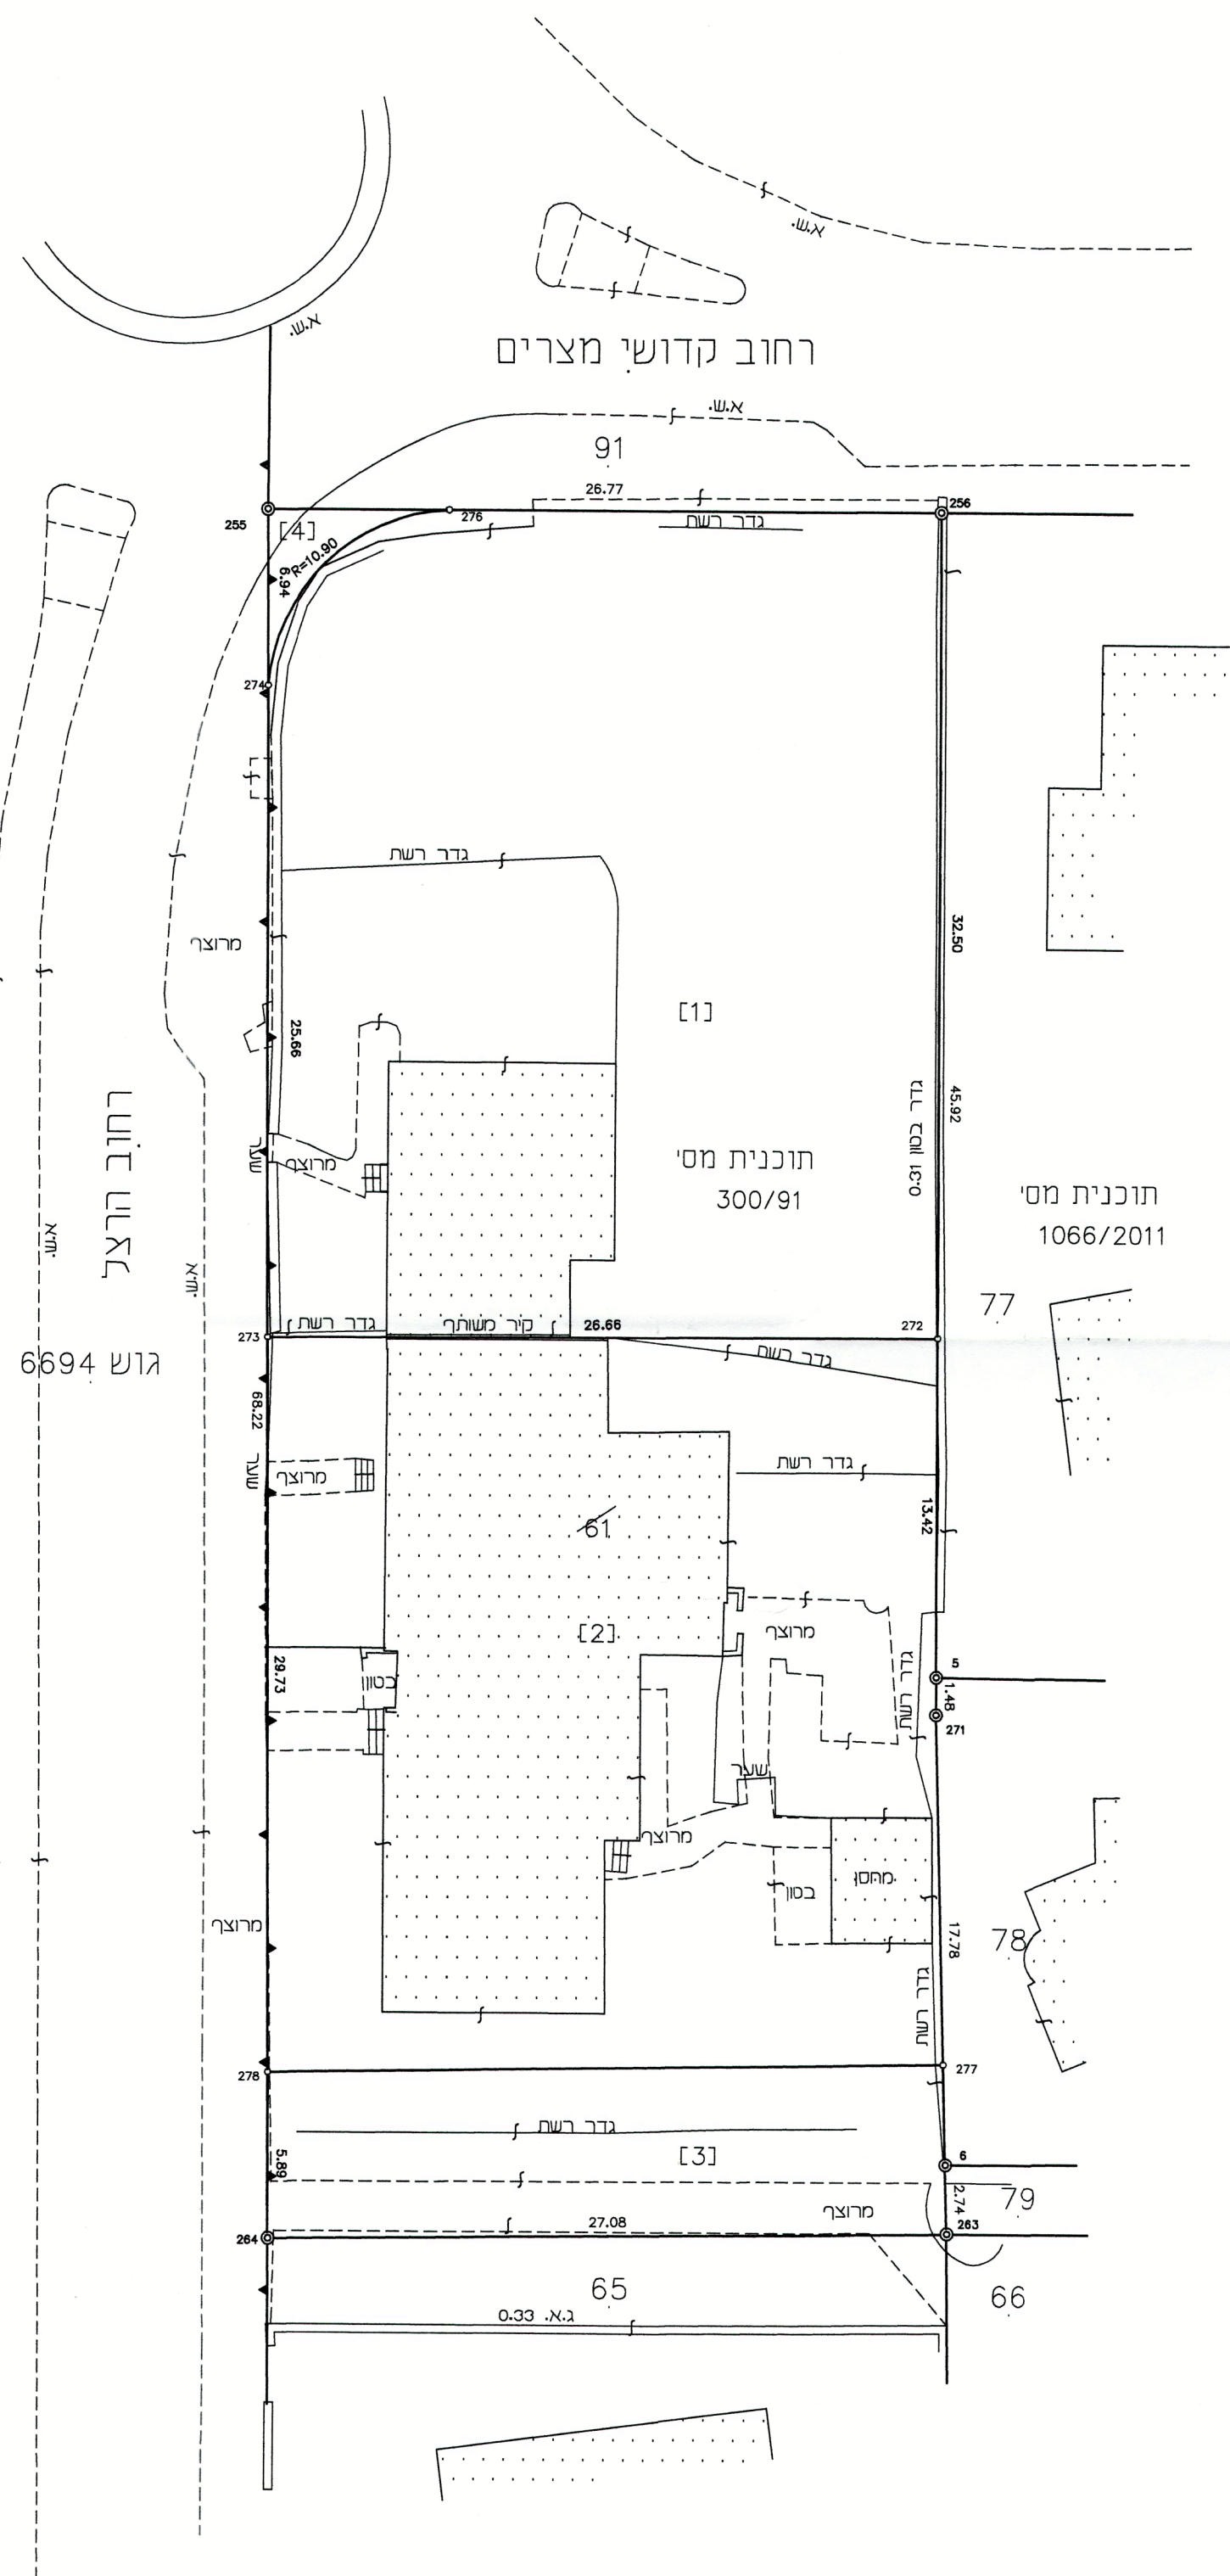

660.150
095.681

660.050
095.681



660.150
095.681

660.050
095.681

הוכן עבור: בונייר

1.חלוקה

השטחים בדונם מטר	מספרי החלקות			מגורים א מגורים ג שציפ דרך
	סופי	ארעי	ת.ב.ע.ת.ש.צ	
0.858		1	152-153	
0.771		2	178	
0.179		3		
0.012		4		
1.820	(61)			

חוק התכנון והבניה תשכ"ח - 1965
הועדה המקומית לתכנון ולבניה
י ה ו ד

אין בתשריט זה סטיות מתכנית מפורטת
מספר י.ר.א. 2001 / 2001
על אישורה פורסמה בילקוט פירסומים
מספר 3943 מיום 14/11/99

ח"ר הועדה



אני מאשר בזה כי תשריט זה מתאר בדיוק את מצבם וגבולותיהם של המקרקעין המתוארים
בו במועדים המצוינים להלן:

תאריך מדידת הפרטים: 20.06.2020

תאריך מדידת סימני הגבול הישנים שנמצאו או שחזרו בשדה: _____

תאריך מדידת סימני הגבול האחרים נאם סומנו ונמדדו: _____

אני מאשר בזה כי ערכתי את התציר לפי תקנות המדידות
נמדדות ומיפוי, התשע"ז - 2016, וכי היא ראויה לאשר לשם רישום.


תאריך גמר התכנית: 02.07.2020

המקום: _____

אמנד.מכאנ.מכנס.9.מכ.חוצבים.כושלים
שם המודד ומענו

1363
מספר רשיון

קנה מידה 1 : 250

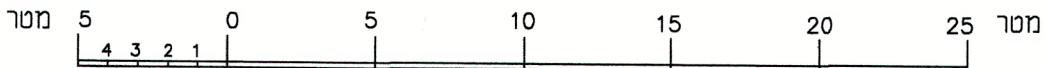

הערות:

1. תכנית 61 מבוססת על תכנית כרכי רשום מס' 7959/20/85 של המודד שחפץ שאשרה ע"י ידי מנהל המרכז למיפוי ישראל בתאריך 24.3.92 לפי מספר 300/91 בגוש 6692
2. כל הגבולות שבא תוארו אחרת הם מסוג: לא מסוג.
3. כל סימני המדידה שלא תוארו אחרת הם מסוג: ברזל זווית.
4. המספרים בסוגריים מרובעים הם מספרי חלקות ארעיים.
5. הגבולות נמדדו בישיבה קטנתית ופורטים בישיבה פוטוגרמטרית.
6. התוכנית תוכנה בהתאם כ- תביע מס' יד/במ/2001



משרד הבינוי והשיכון
מס' 1363
תאריך: _____