


92/74

# מפה טופוגרפית וחלוקה

ק.מ. 1:250

יהוד  
גוש : 6694  
חלקה : 56

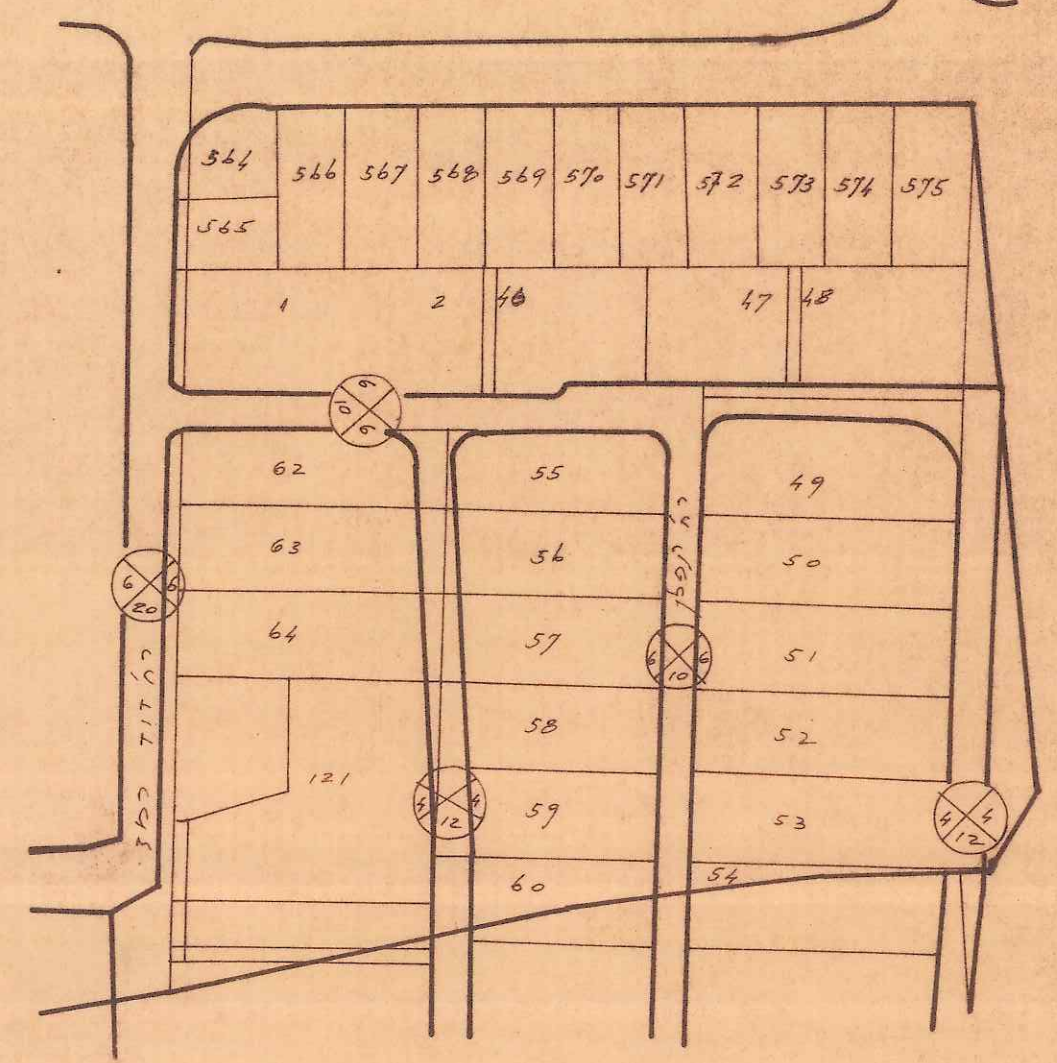


תכנון הסביבה  
לפי מ.מ. 916/

מ.מ. 916/1  
28.11.1974  
משרד התכנון והבנייה

4.12.1973

א.ג.א.לי, מודד מוסמך, מוקד 16, יפ"ת, טל' 12994

אורב, אטלס

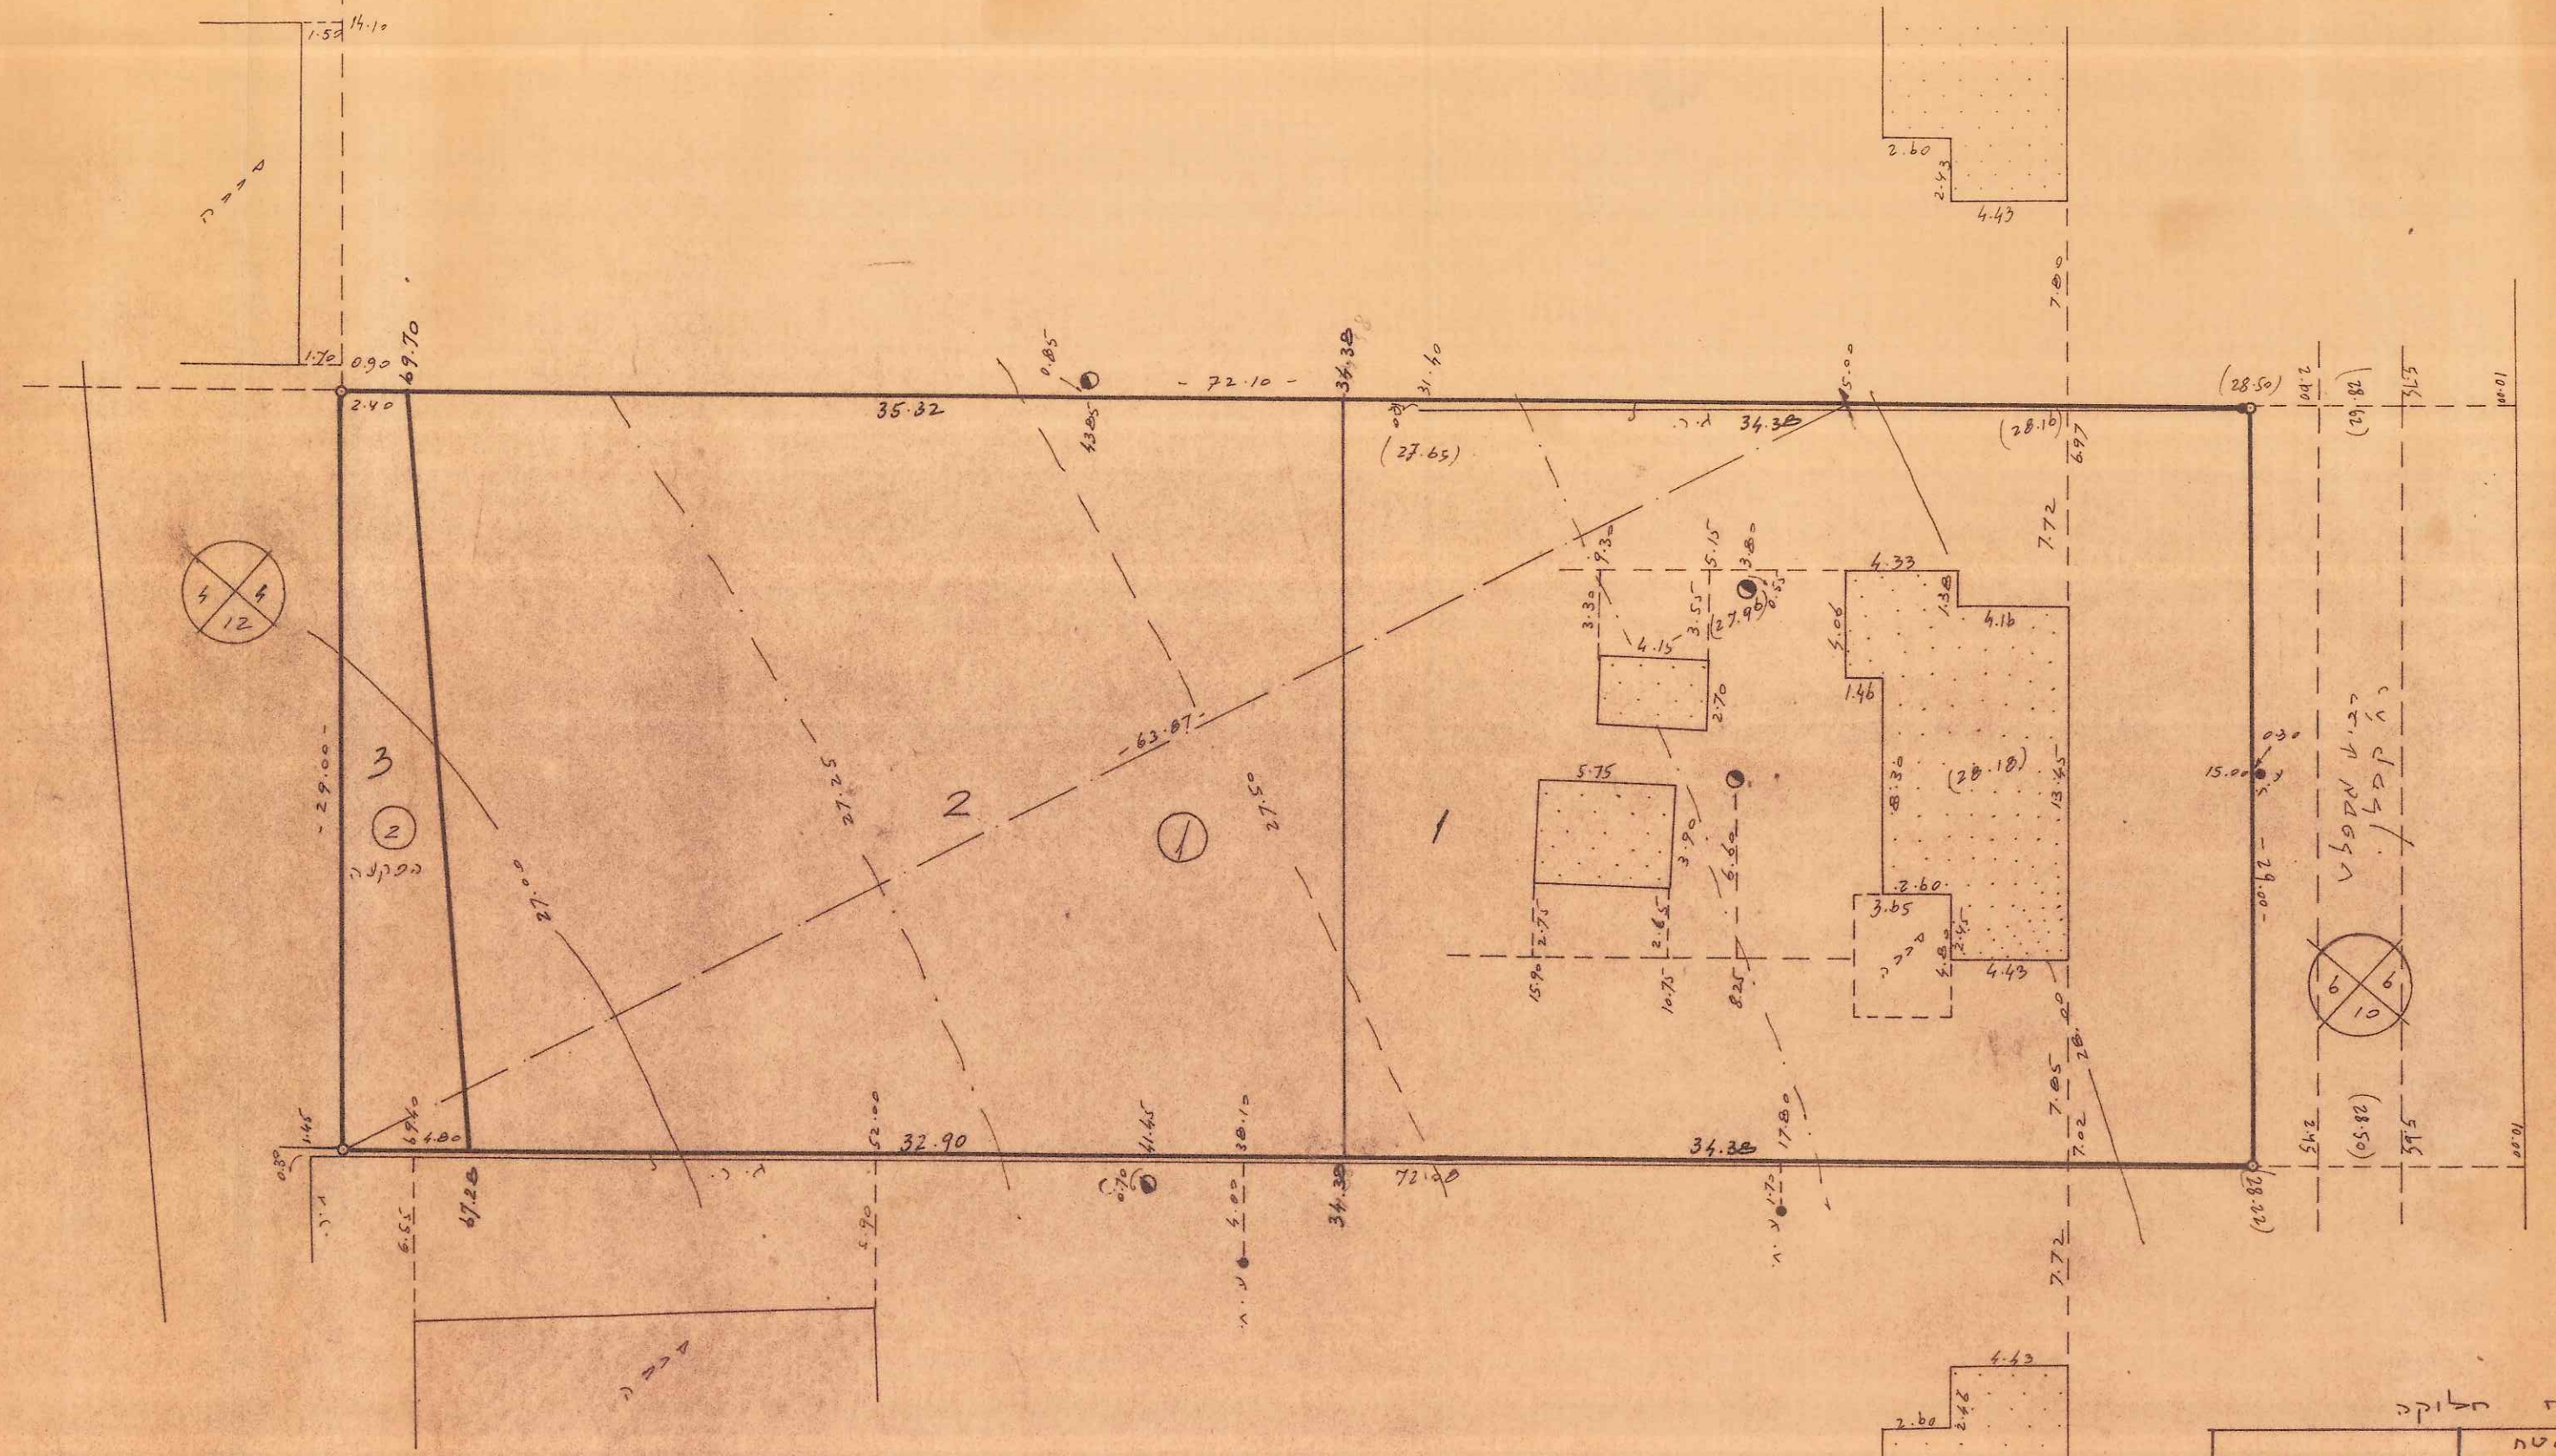

טוח חלוקה

שטח	מס
0.997	1
0.997	2
0.104	3
2.098	56



נכון קצרה

המידות נלקחו מאגף המידות הממשלתי



TH