




Urbanof
סטודיו אורבנוף
טלפון 03-7369111 מנרת המארז 8, ת"א

אלונים + גורוניץ
אדריכלים ונווני ערים
שאלו המלך 35, תל אביב - יפו + 072 2203555
office@al-goor.co.il + www.al-goor.co.il

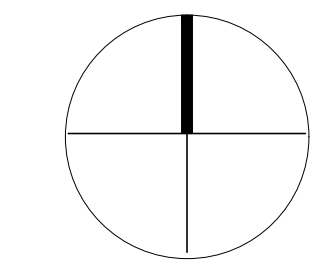


תמל/1072 | תכנית בינוי, מגשימים, יהוד תאריך: 28.10.25

תכנית: קומת קרקע גיליון: 1 מתוך 2 קני"מ: 1:1250



החברה הכלכלית לפיתוח יהוד-מונוסון בע"מ

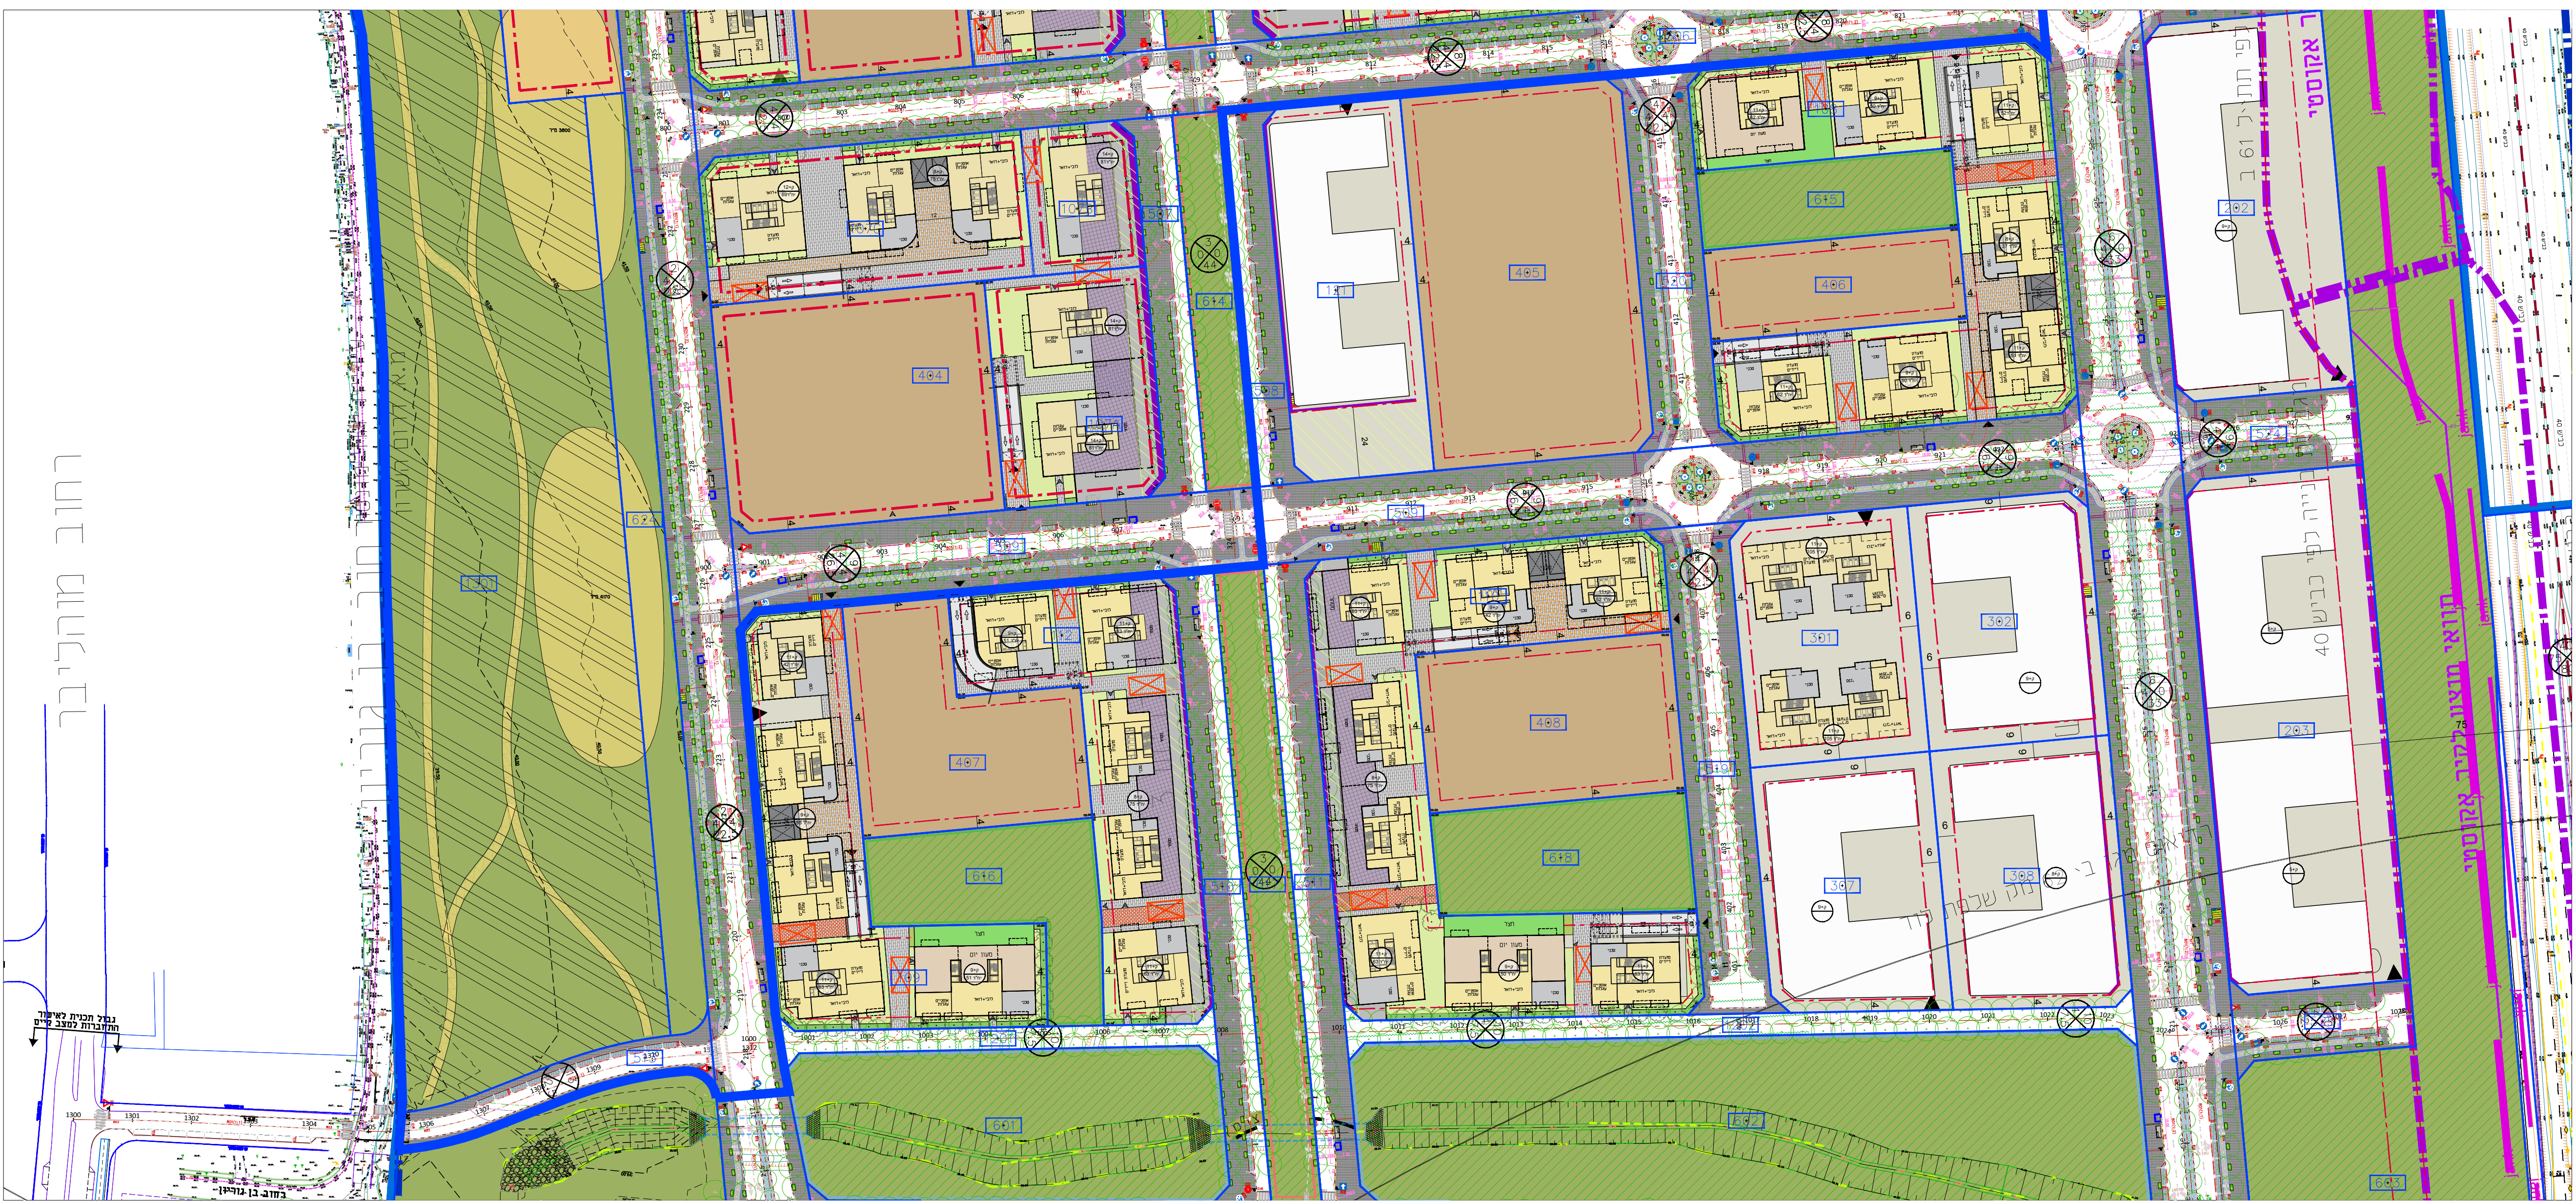

רחוב מורליבר

גבול תכנית לא יחידות התחבורה לטעם יחידות

מקרא:	
	גבול תכנית 100
	תא שטח מוצע
	רוטת מבנים
	מס' הדרך
	קו בנין
	גבול תביע מקומית מקודמת
	רוחב הדרך
	קו מרש
	קו בנין
	זיקת הגאה למעבר רגלי
	מגורים
	מסחר
	תנסוקה
	סכני
	מבנים מוסדות ציבור
	שטחי ריצוף
	גינות חצר ילדים
	גינות פרטי על גבי אדמה
	גינות פרטי על גבי תורת חניון
	גינות פרטי צמוד למעודן זיירים
	גינות שצ"פ
	ריצוף-פרטי
	ריצוף-מדרכות
	סימון זיקת הגאה
	רחבת תמרון
	עצים במרש הפרטי
	קיר
	קיר ריקפי
	קיר שצ"פ
	עצים בשטח ציבורי
	כניסה למבנה
	שער
	בולד
	אבני מדרך
	פילר תשתיות
	רחבת כיבוי אש

563,885 מספר גוש
12,14,24 מספר חלקה
25,26,67