




**קבוצת**  
**Urbanof**  
סטודיו אורבנוף  
טלפון 03-7369111 מנורת המאור 8, ת"א

**אלונים + גורנויץ**  
אדריכלים ונווני ערים  
שאל המלך 35, תל אביב - יפו + 072 2203555  
office@al-goor.co.il + www.al-goor.co.il

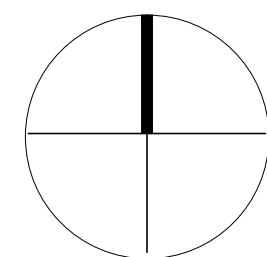

תמל/1072 | תכנית בינוי, מגשימים, יהוד תאריך : 28.10.25

תכנית : קומה שיפוסית גיליון : 2 מתוך 2 קנ"מ : 1:1250




החברה הכלכלית  
לפיתוח יהוד-מונוסון בע"מ



רשות מקרקעי ישראל



גבריאל לוטן מהנדסים  
קו מדידה  
office@glotan.co.il 077-4518726  
kay-medida.co.il 09-9518726  
נגלי רפליה 6, הרצליה מיקוד 4672206

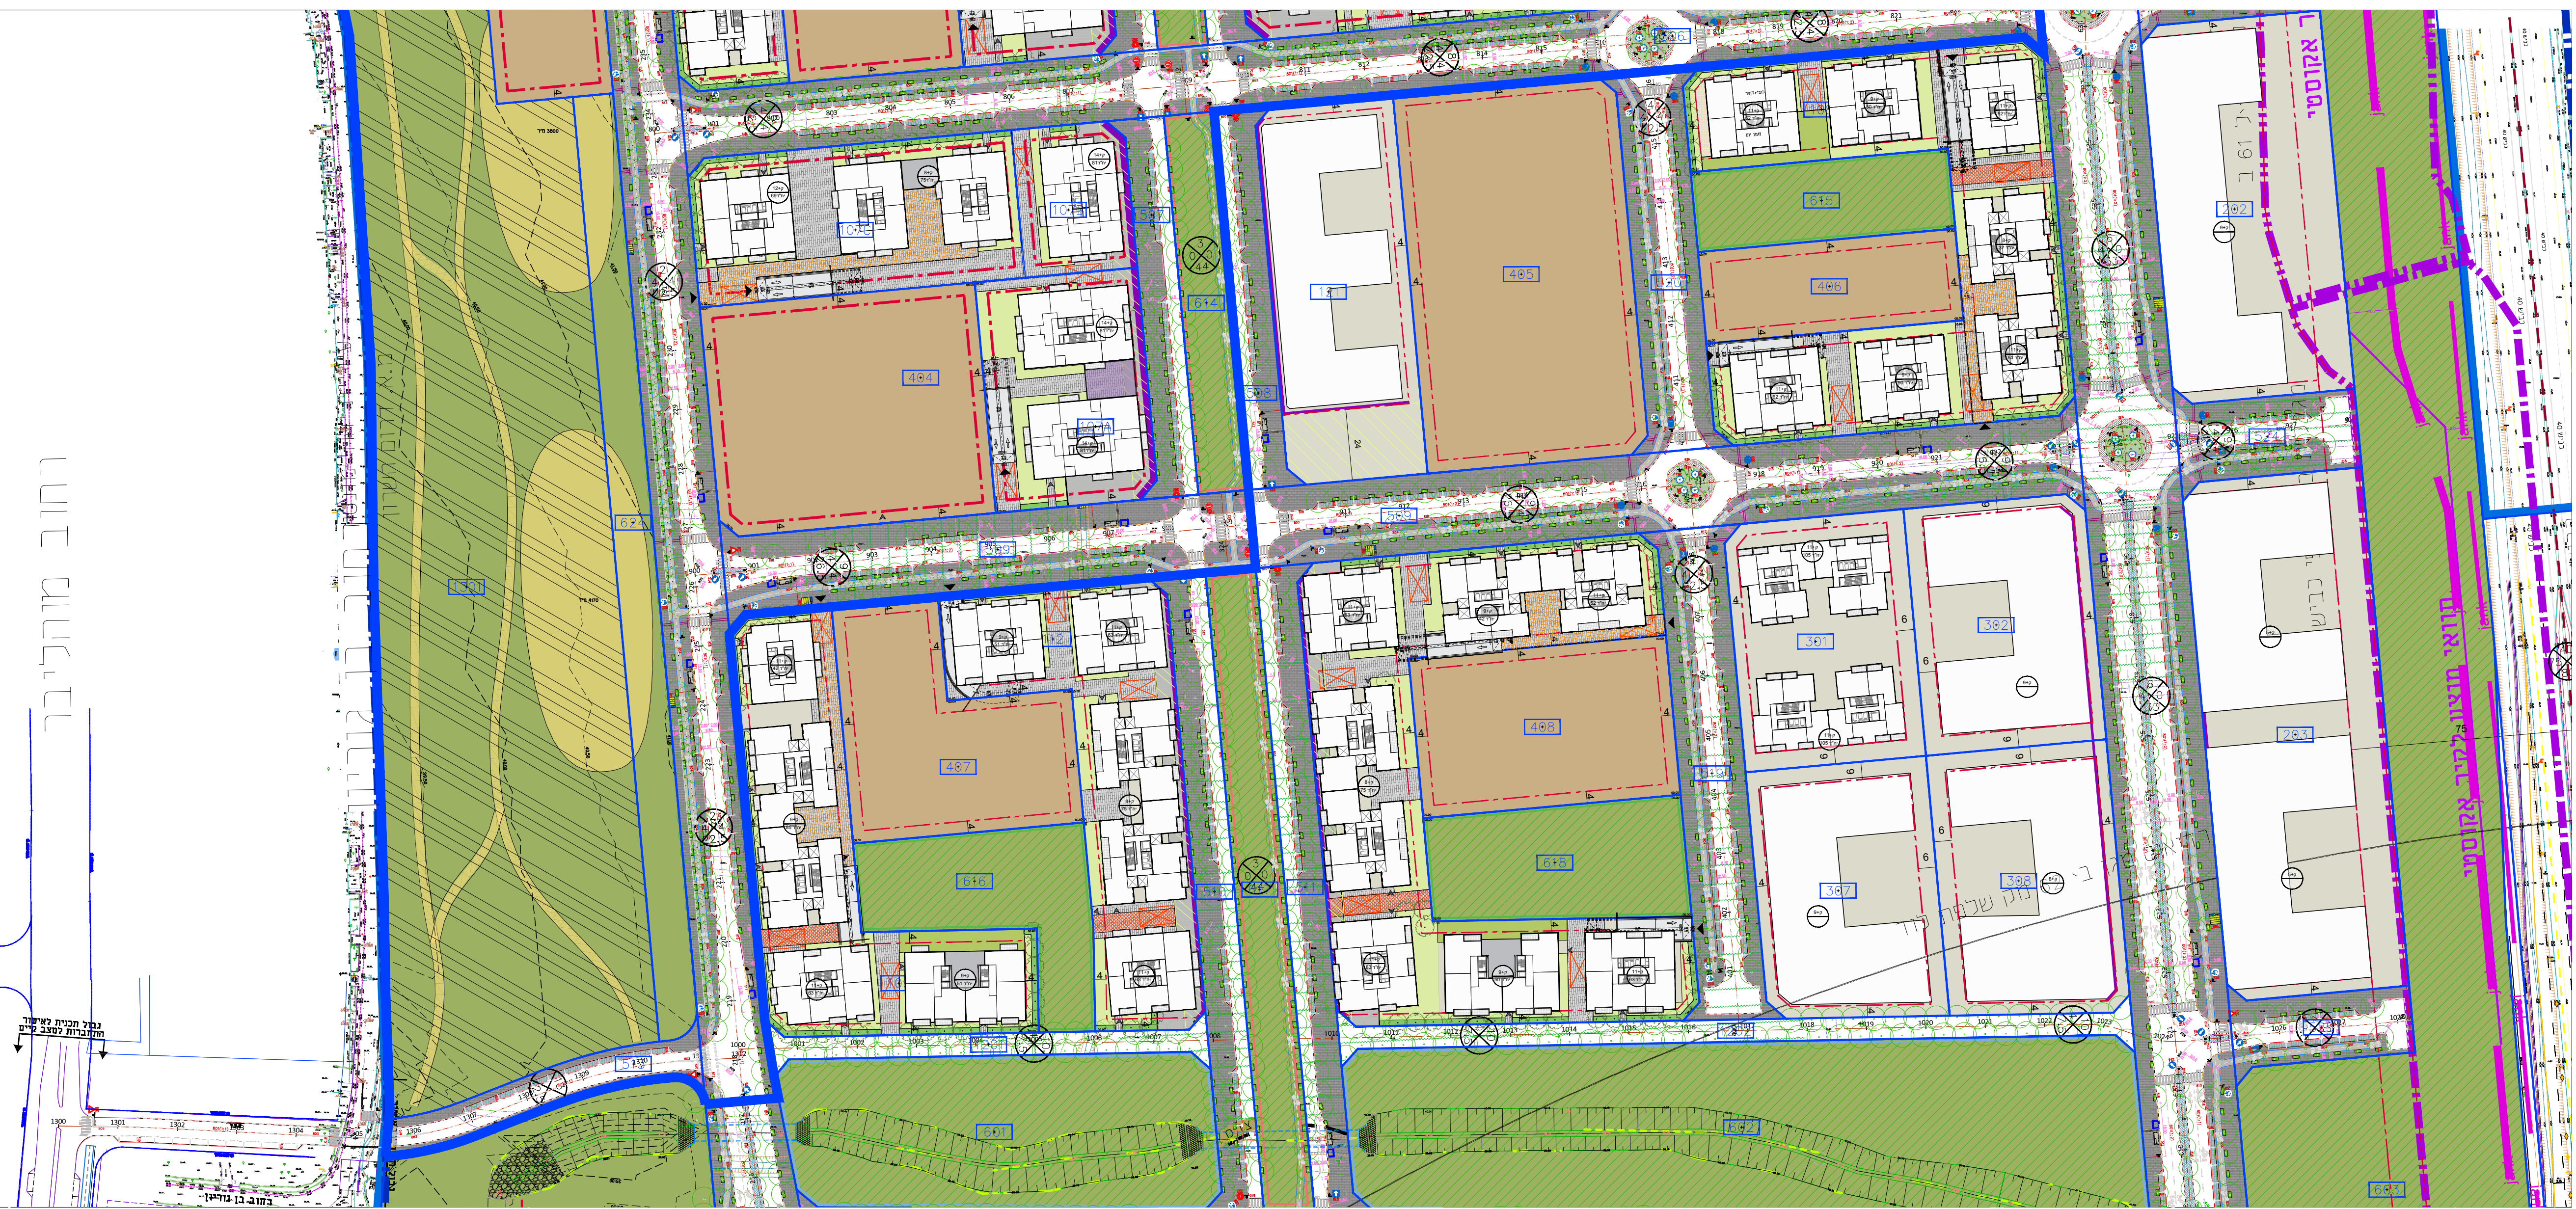

**מקרא:**

	גבול תכנית	100	תא שטח מוצע		רוטת מבנים
	מספר גוש	563, 885	מס' הדרך		גבול תביע מקומית מקודמת
	מספר חלקה	12,14,24	קו בנין		
	מספר חלקה	25,26,67	רוחב הדרך		
	קו מרש				
	קו בנין				
	יזקת הגאה למעבר רגלי				
	מגורים				
	מסחר				
	תנסוקה				
	סכני				
	מבנים מוסדות ציבור				
	שטחי ריצוף				
	גינות חצר ילדים				
	גינות פרטי על גבי אדמה				
	גינות פרטי על גבי תורת חניון				
	גינות פרטי צמוד למעודן זיירים				
	גינות שצ"פ				
	ריצוף-פסי				
	ריצוף-מדרכות				
	סימון יזקת הגאה				
	רחבת תמרון				
	עצים במרש הפרטי				
	קיר				
	קיר ריקפי				
	קיר שצ"פ				
	עצים בשטח ציבורי				
	כניסה למבנה				
	שער				
	בולרד				
	אבני מדרך				
	פילר תשתיות				
	רחבת כיבוי אש				

רחוב מורליבר

נבול תכנית לאישור  
התחברות לטעב לים

רחוב מנחם פרידמן